

QUADRO ELETTRICO [ESISTENTE]
PUBBLICA ILLUMINAZIONE



VISTA CAVASAGRA
DA TORRE VEDELAGO



VERSO TORRE PIETZOMETRICA VEDELAGO

CONO DI VISUALE
TELECAMERA
AMBIENTALE




PUNTO INSTALLAZIONE
ANTENNA WIFI E VIDEOCAMERE

CAVASAGRA

LEGENDA

- Quadro elettrico [ESISTENTE] "Pubblica illuminazione" Integrazione con circuito dedicato a servizio impianto di videosorveglianza
- Quadro elettrico [NUOVO] "Videosorveglianza Cavasagra" Circuito dedicato a servizio impianto di videosorveglianza (Vedi particolari costruttivi tavola 07b)
- Rimozione esistente punto luce e posa di nuovo palo a servizio pubblica illuminazione e videosorveglianza
 - realizzazione nuovo plinto di fondazione dim. 1230x1230x1100mm
 - posa di nuovo pozzetto con coperchio in ghisa corribile D400 dim. 40x40x80mm
 - posa di nuovo palo dritto conico h.f.t. 12m secondo EN40, diam base Ø239mm, diam clam Ø60mm spessore 4mm
 - posa di [ESISTENTE] armatura stradale con [NUOVA] staffa di fissaggio a palo
 - posa di [NUOVA] antenna wifi per rinvio segnale alla torre pletzometrica di Vedelago, [NUOVO] quadro gestione apparati e videocamere.
- [NUOVA] Videocamera di videosorveglianza ambientale
- Cono di visuale videosorveglianza ambientale
- Conduttura [ESISTENTE]. All'interno posa di cavo di alimentazione derivato dal [NUOVO] quadro elettrico, a servizio apparati videosorveglianza.
- Apparecchio illuminante [ESISTENTE]
- Pozzetto pubblica illuminazione [ESISTENTE]
- Conduttura pubblica illuminazione [ESISTENTE].
- Distanza tra pozzetti
- Interconnessione tra l'antenna di Albaredo e la torre pletzometrica di Vedelago

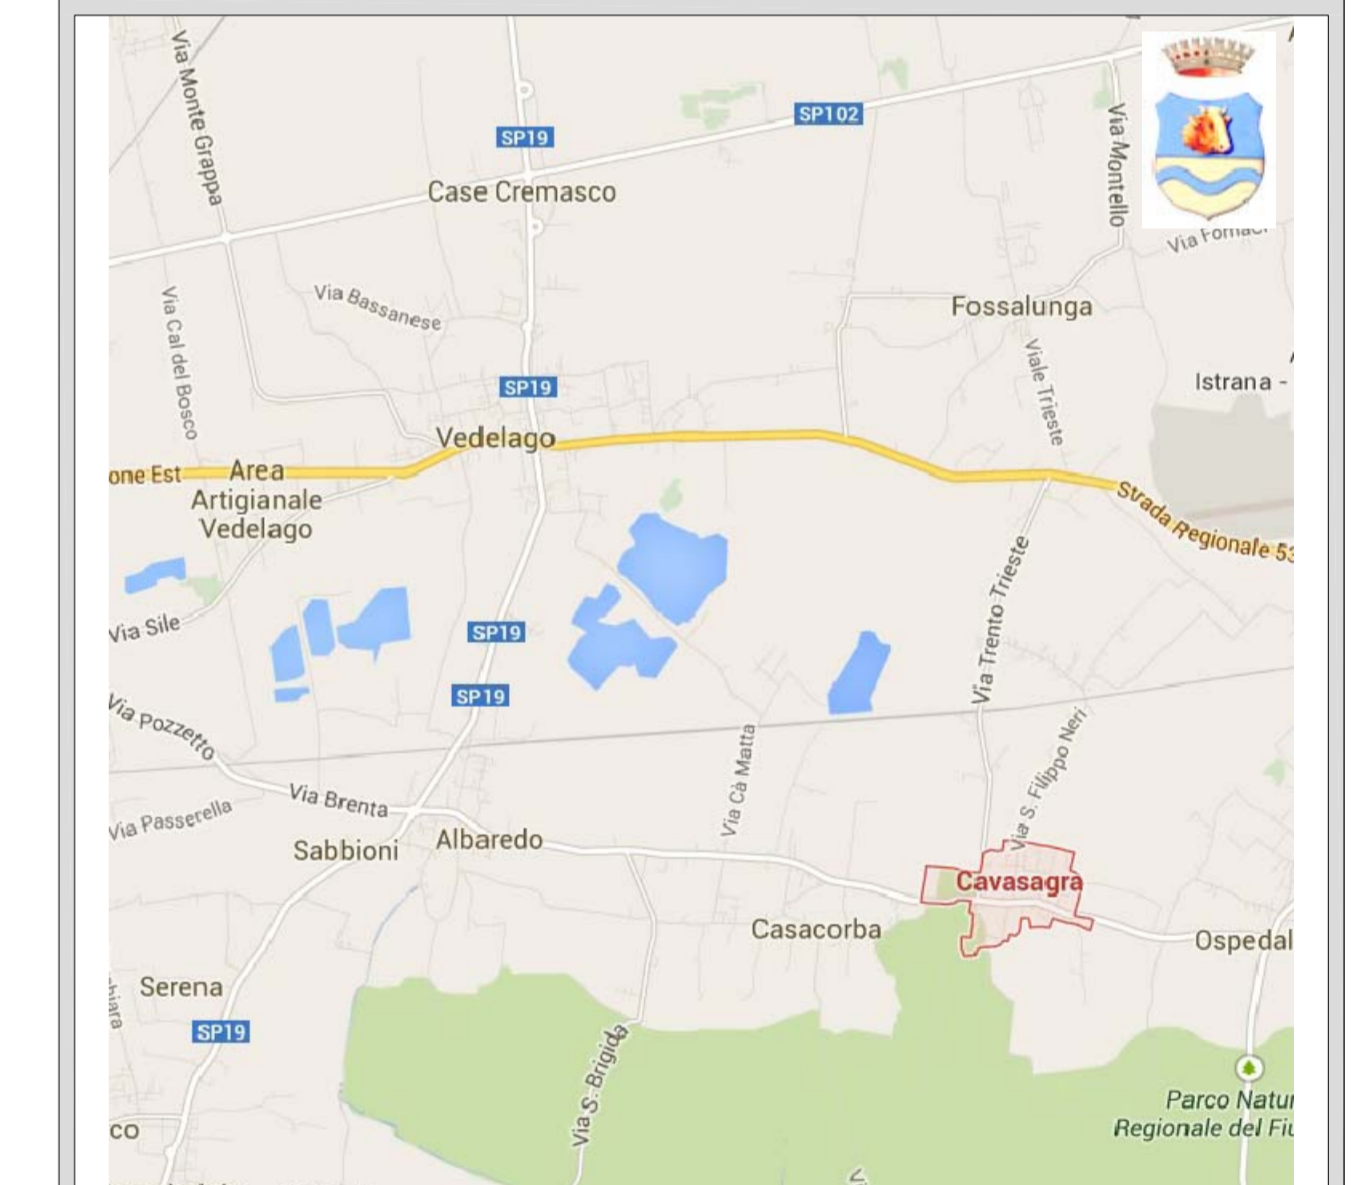

STUDIO TECNICO
NICHELE TULLIO *Perito Elettrotecnico*
PROGETTAZIONI IMPIANTISTICHE E SERVIZI TECNICI GENERALI
Via Monte Perica N°19 - Tel. 0424 33078 - Fax. 0424 390442
38061 BASSANO DEL GRAPPA (VI)
P.I. 02386650242 e-mail info@studionichele.com

OGGETTO : PROGETTO IMPIANTO DI VIDEOSORVEGLIANZA
COMUNE DI VEDELAGO E FRAZIONI
(Vedelago - Cavasagra - Albaredo)

PLANIMETRIA IMPIANTO VIDEOSORVEGLIANZA
LOCALITA' CAVASAGRA

COMMITTENTE : COMUNE DI VEDELAGO
PIAZZA MARTIRI DELLA LIBERTA', 16
VEDELAGO (TV)

E. 07
1S
PER IND. NICHELE TULLIO
SCALDINO
N° 822
VICENZA

AGGIORNAMENTI	F	
D		
C		
B		PROGETTO DI MASSIMA PRELIMINARE (CEI 02) SETTEMBRE 2015
A		PROGETTO DI MASSIMA PRELIMINARE (CEI 02) APRILE 2015
1° EMISS.	DATA : FEBBRAIO 2015	SCALA : 1:500
DISEGNATO	MATTEO	CODICE : 41040307 .DWG
CONTROLLATO	TULLIO	APPROVATO :